


Шкаф коммуникационный (ШК)

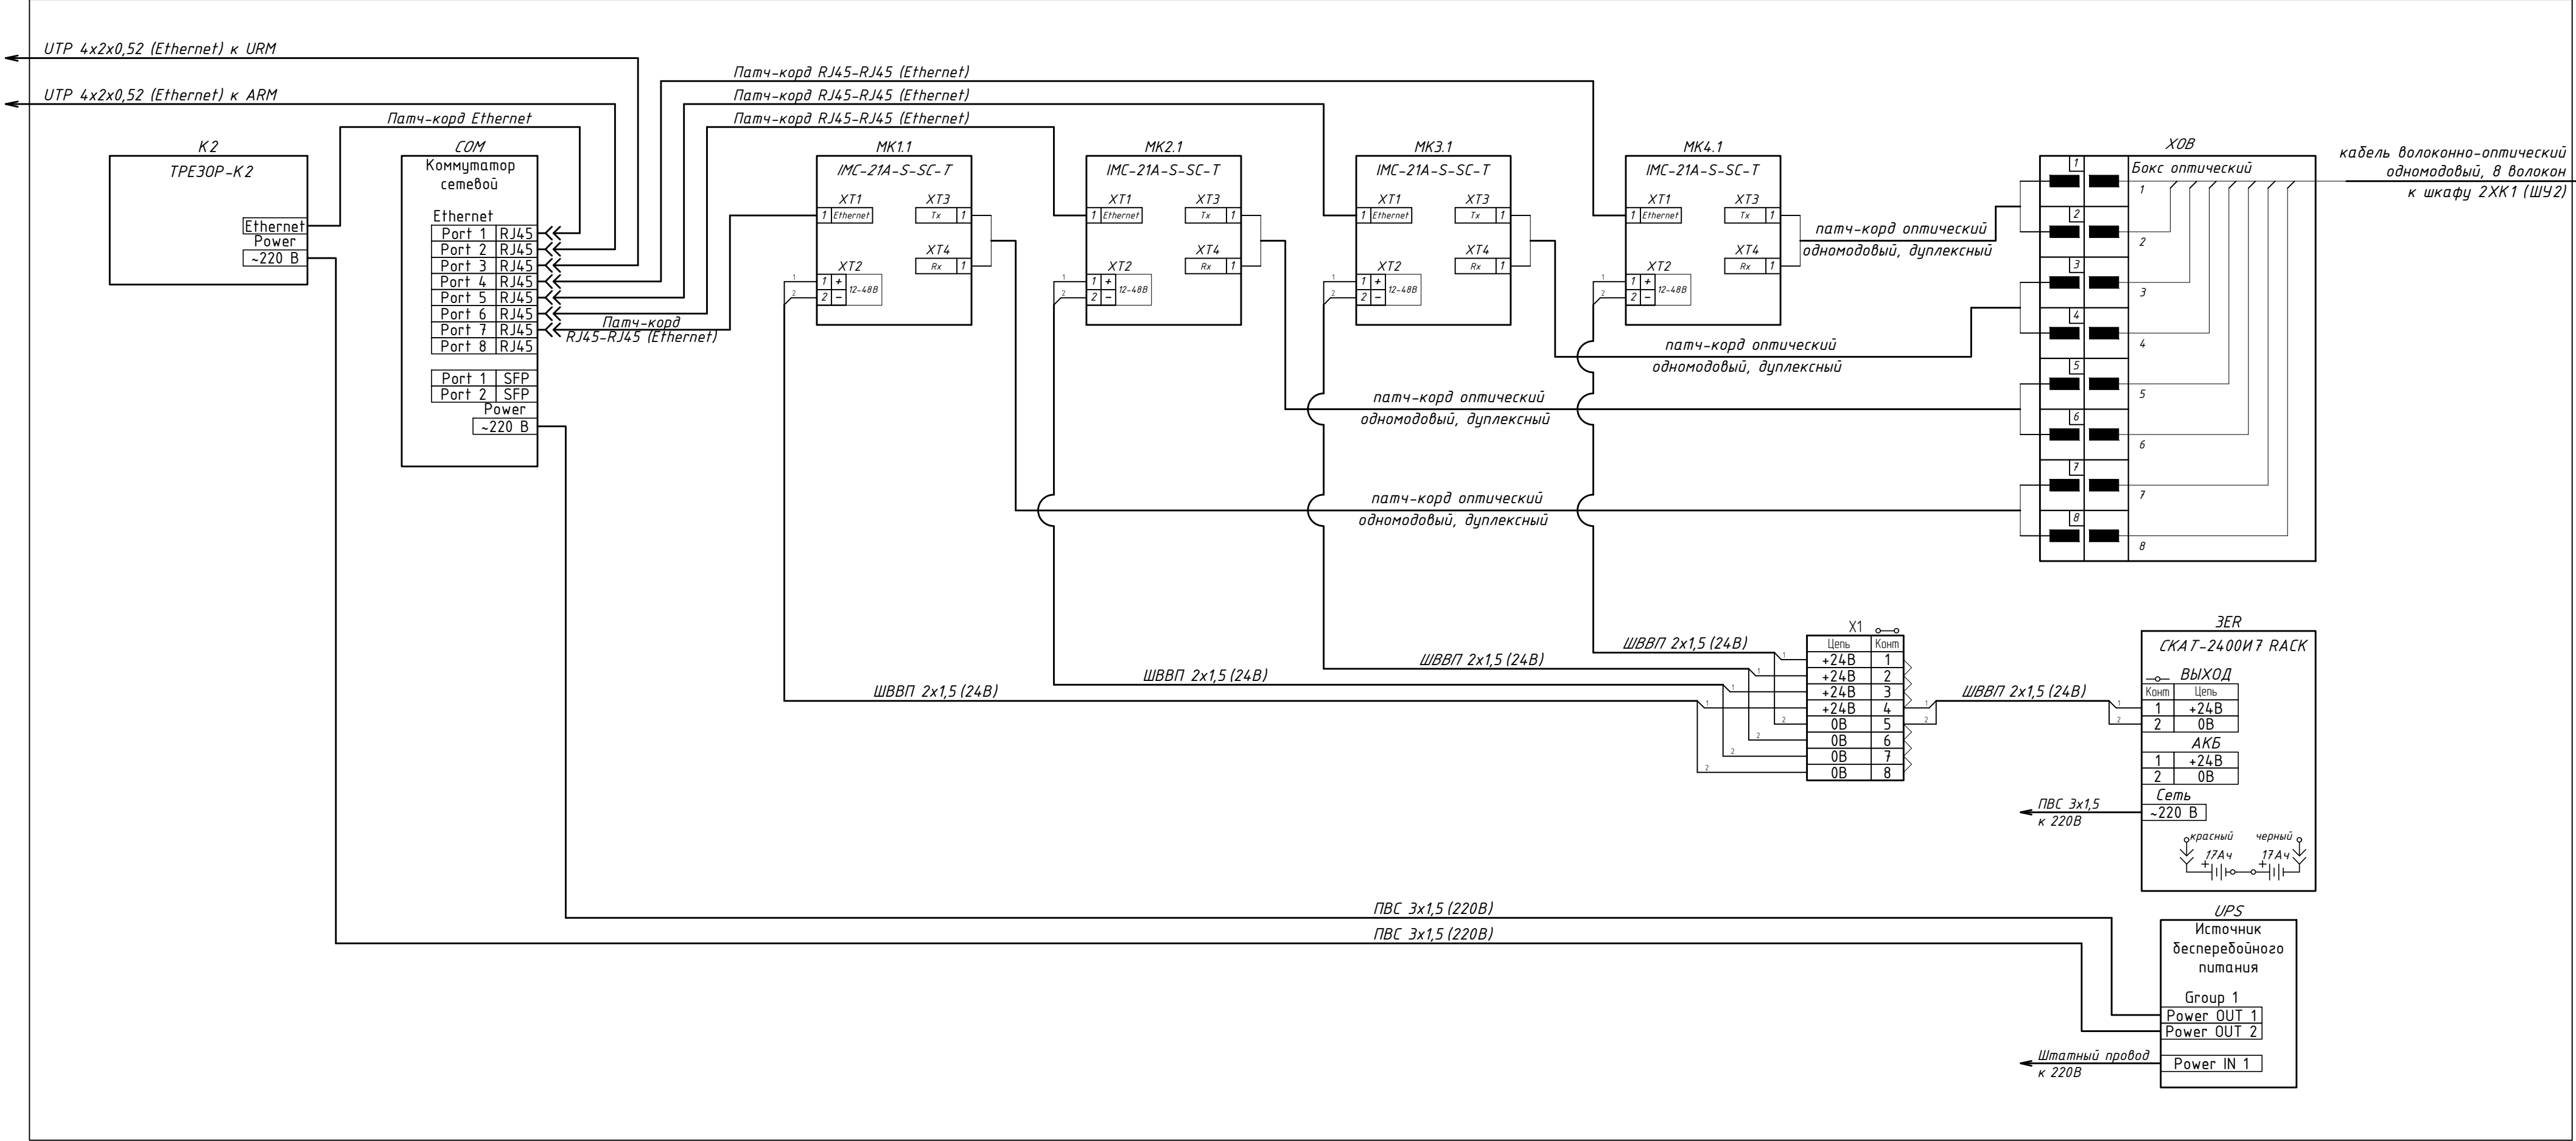


Создано					
Изм. №	Подл.	Дата	Взам.	Изм. №	
Изм. №	Подл.	Дата	Взам.	Изм. №	

Поз. обозна-чение	Наименование
ИПС	Источник бесперебойного питания
ЗЕР	Источник вторичного электропитания резервированный SKAT-2400I7 RACK
Х1	Блок клеммный
ХОВ	Бокс оптический (8 портов)
МК	Медиаконвертер Ethernet 10/100BaseTX to 100BaseFX
КОМ	Коммутатор сетевой
К2	Контроллер TREZOR-K2

Изм.	Колуч.	Лист	№ док.	Подпись	Дата				
Разраб.						Система охранной сигнализации периметра	Стадия	Лист	Листов
Проб.								1	12
Проект.									
Н.контр.						Схема подключения центрального оборудования в шкафу коммуникационном	НПЦ "Трезор"		
ГИП									

Согласовано

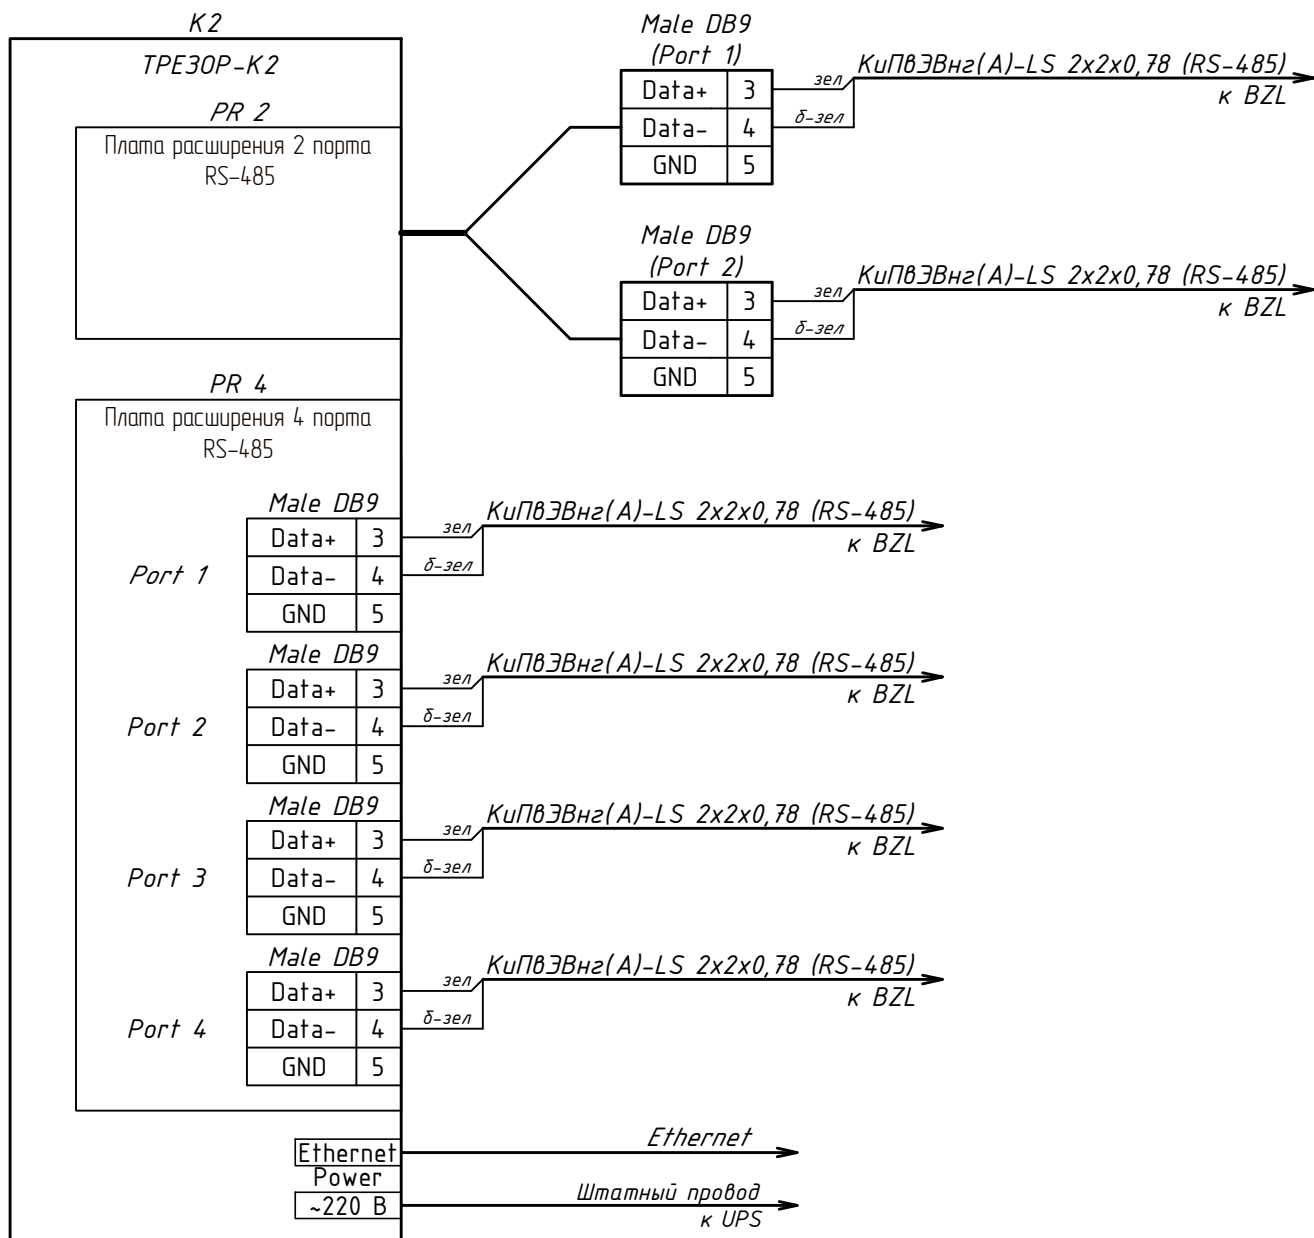


Инв. № подл.	Подп. и дата	Взам. инв. №	Поз. обозна- чение						Наименование						
			PR 2						Плата расширения 2 порта RS-485						
			PR 4						Плата расширения 4 порта RS-485						
			K2						Контроллер TRE30P-K2						
Инв. № подл.	Подп. и дата	Взам. инв. №													
			Изм.	Кол.уч.	Лист	№ док.	Подпись	Дата							
			Разраб.								Система охранной сигнализации периметра		Стадия	Лист	Листов
			Пров.											2	12
Проект.															
Н.контр.								Схема подключения 2-портовой и 4-портовой плат расширения MOXA		НПЦ "Трезор"					
ГИП															

Согласовано

Инв. № подл.	Подп. и дата	Взам. инв. №	

Поз. обозна- чение	Наименование
BZL	Блок защиты линии ТРЕЗОР-БЗЛ
XD	Коробка распределительная ТРЕЗОР КР-1
BGOR	Извещатель охранный линейный радиоволновой двухпозиционный ТРЕЗОР-М ПРМ
BGOI	Извещатель охранный линейный радиоволновой двухпозиционный ТРЕЗОР-М ПРД
SC	Средство обнаружения вибрационного ТРЕЗОР-В04

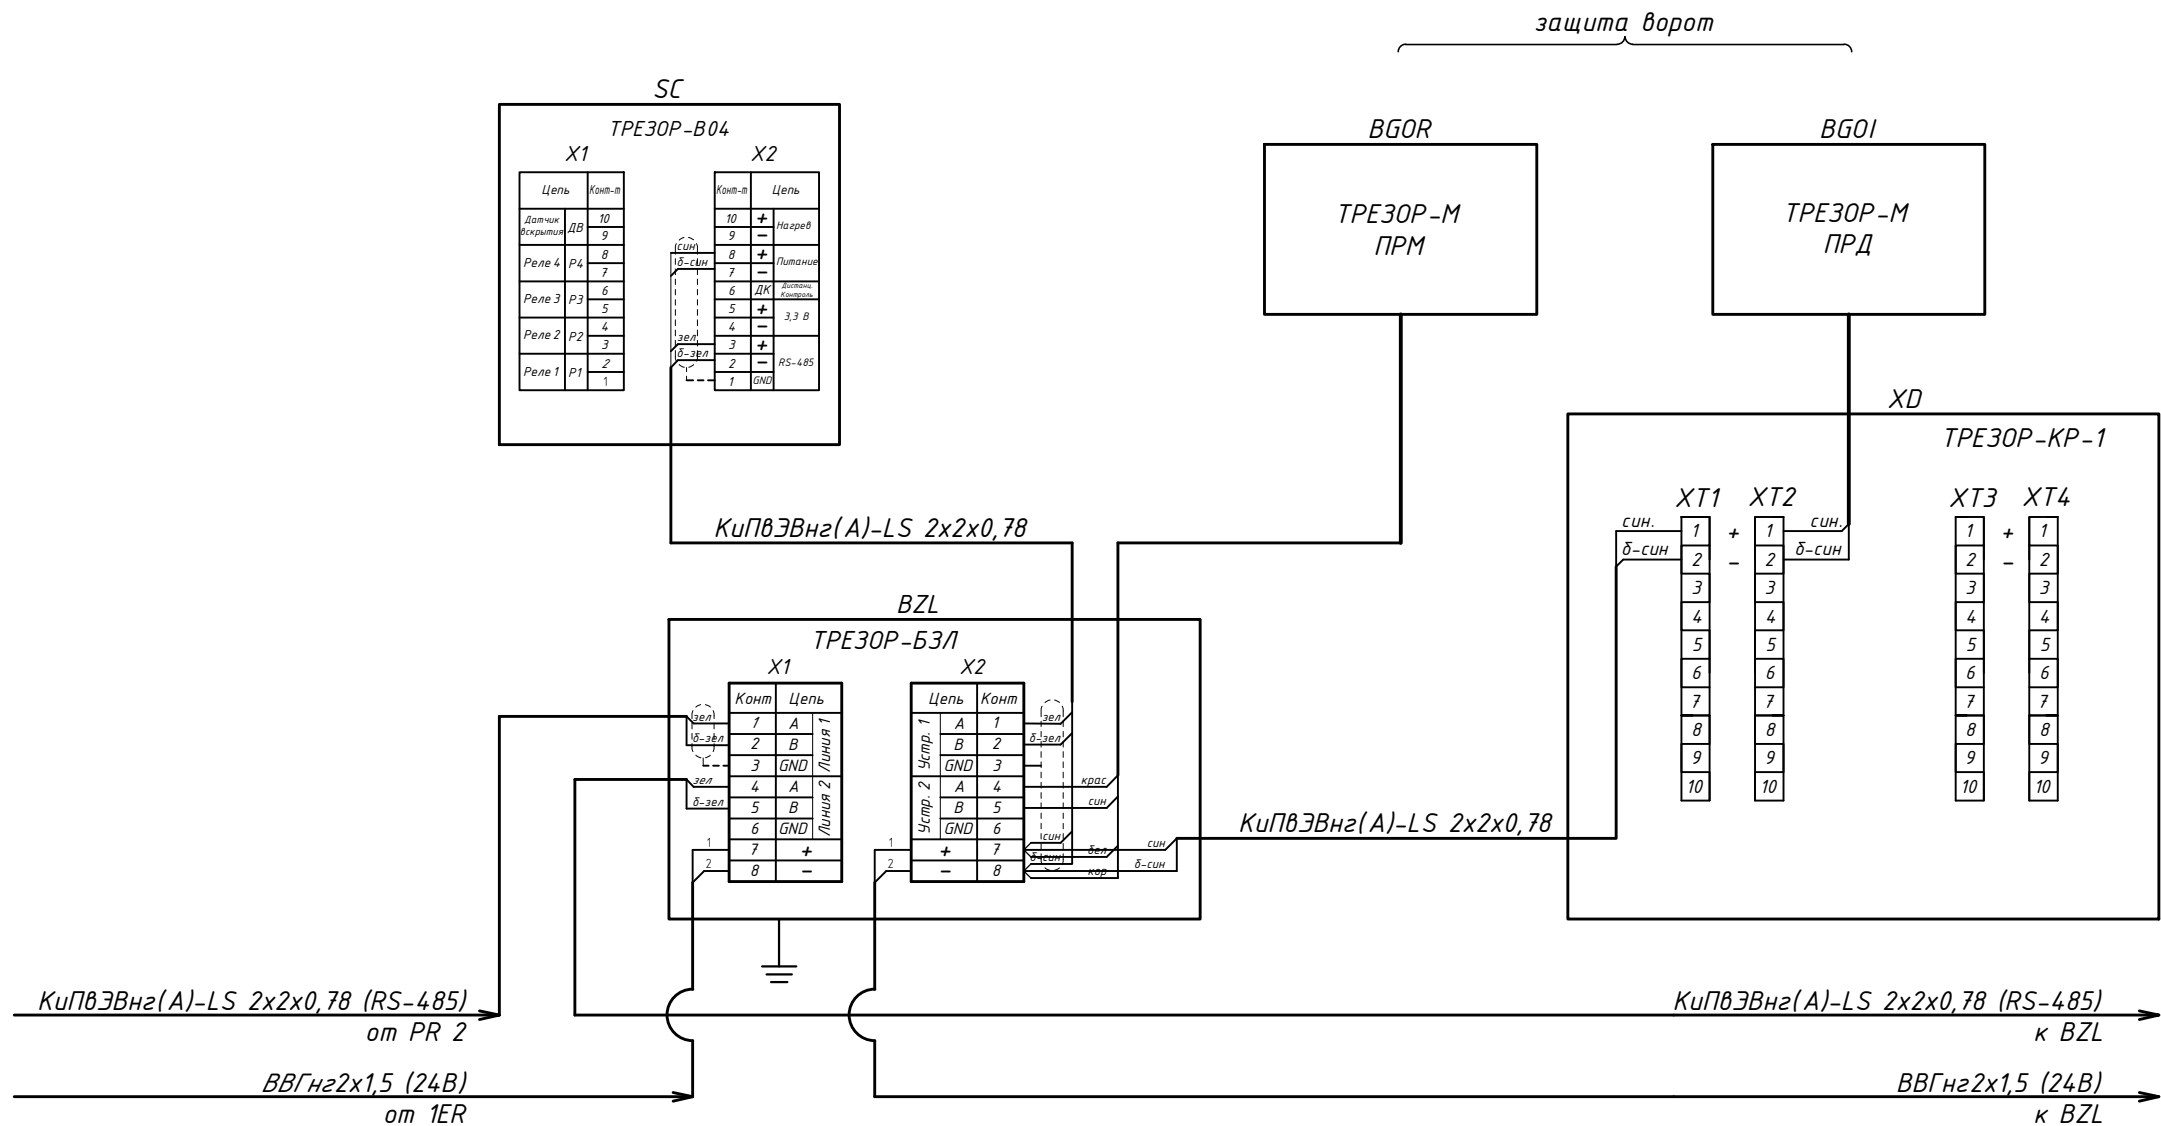


Изм.	Кол.уч.	Лист	№ док.	Подпись	Дата				
Разраб.						Система охранной сигнализации периметра	Стадия	Лист	Листов
Пров.								3	12
Проект.									
Н.контр.						Схема подключения оборудования ТРЕЗОР №1	НПЦ "Трезор"		
ГИП									

Согласовано

Инв. № подл.	Поз. обозна- чение	Наименование	Взам. инв. №	Подп. и дата

Поз. обозна- чение	Наименование
BZL	Блок защиты линии ТРЕЗОР-БЗЛ
SC	Средство обнаружения вибрационное ТРЕЗОР-В04
SG	Блок линейный ТРЕЗОР-БЛ

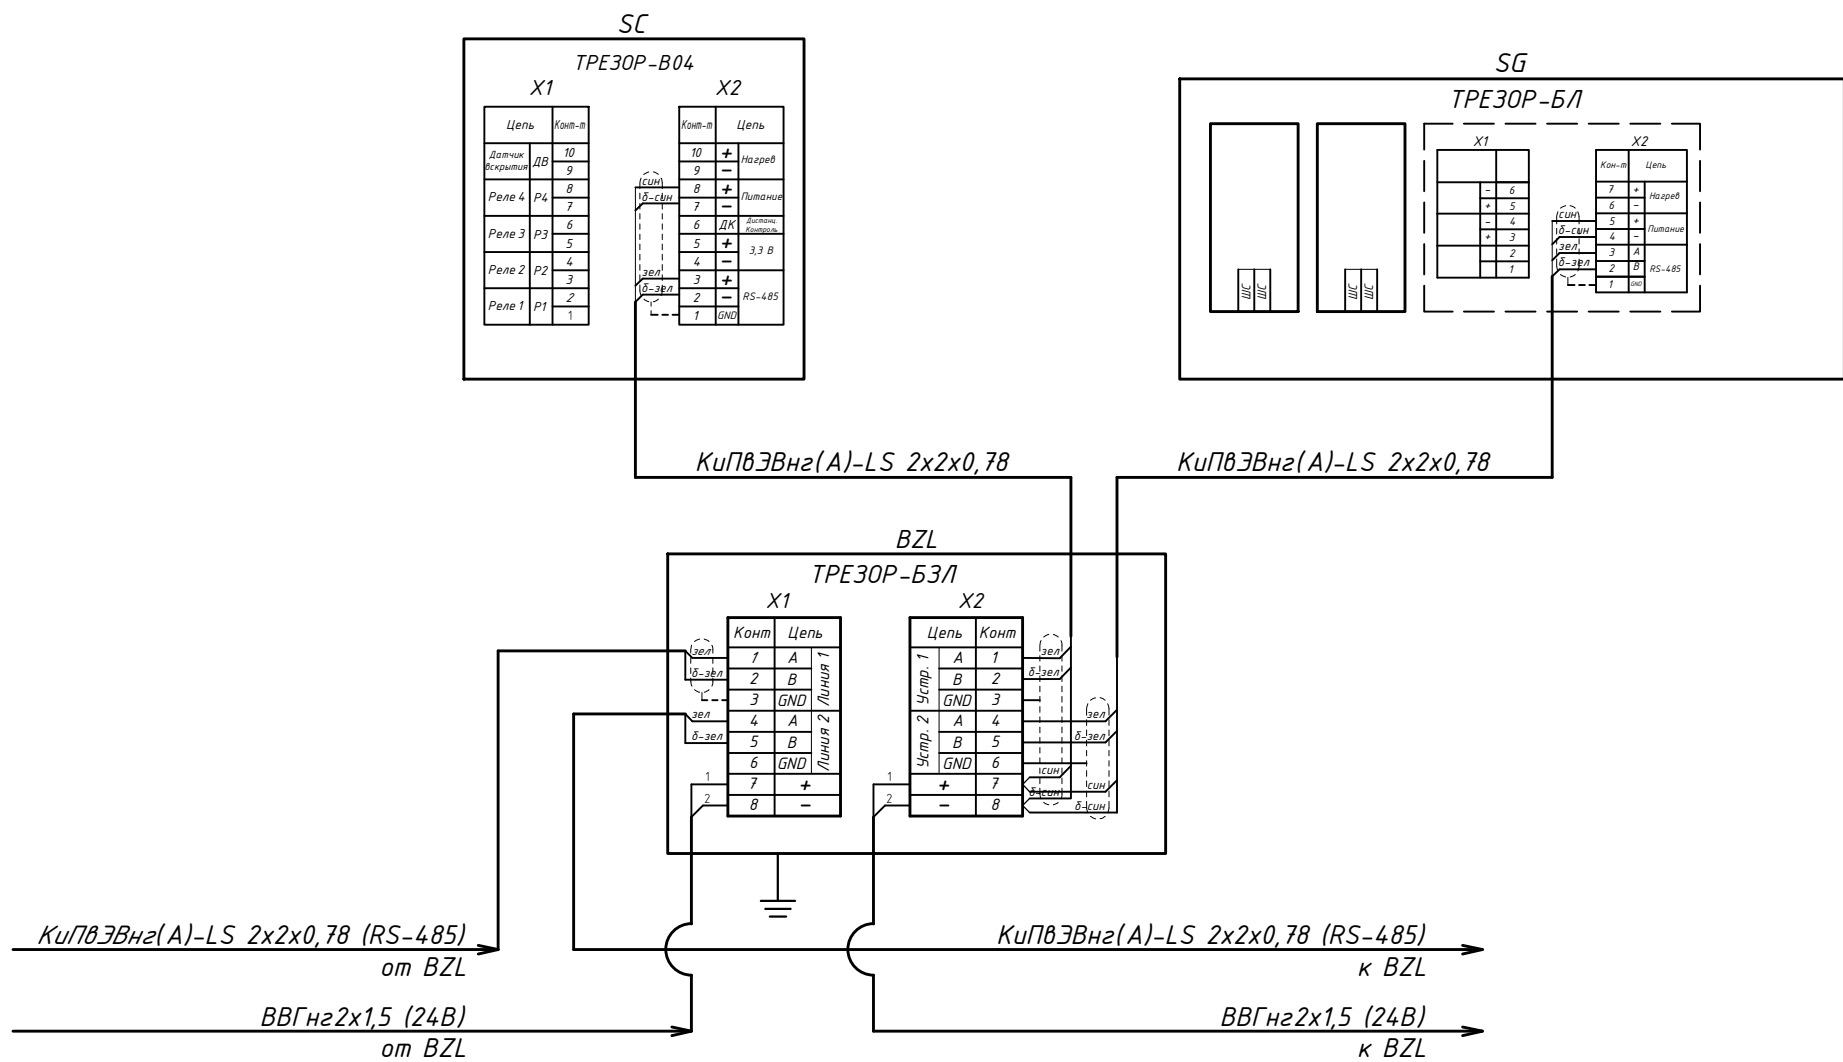


Примечание:
- экран линии интерфейса RS-485 между ТРЕЗОР-БЗЛ заземляется с одной стороны

Изм.	Кол.уч.	Лист	№ док.	Подпись	Дата			
Разраб.						Система охранной сигнализации периметра	Стадия	Лист
Пров.								4
Проект.								12
Н.контр.						Схема подключения оборудования ТРЕЗОР №2	НПЦ "Трезор"	
ГИП								

Согласовано


Инв. № подл.	Подп. и дата	Взам. инв. №	

Поз. обозна- чение	Наименование
BZL	Блок защиты линии ТРЕЗОР-БЗЛ
XD	Коробка распределительная ТРЕЗОР КР-1
BGOR	Извещатель охранный линейный радиоволновой двухпозиционный ТРЕЗОР-М ПРМ
BGOI	Извещатель охранный линейный радиоволновой двухпозиционный ТРЕЗОР-М ПРД
RR	Радиоволновое средство обнаружения ТРЕЗОР-Р02 ПРМ

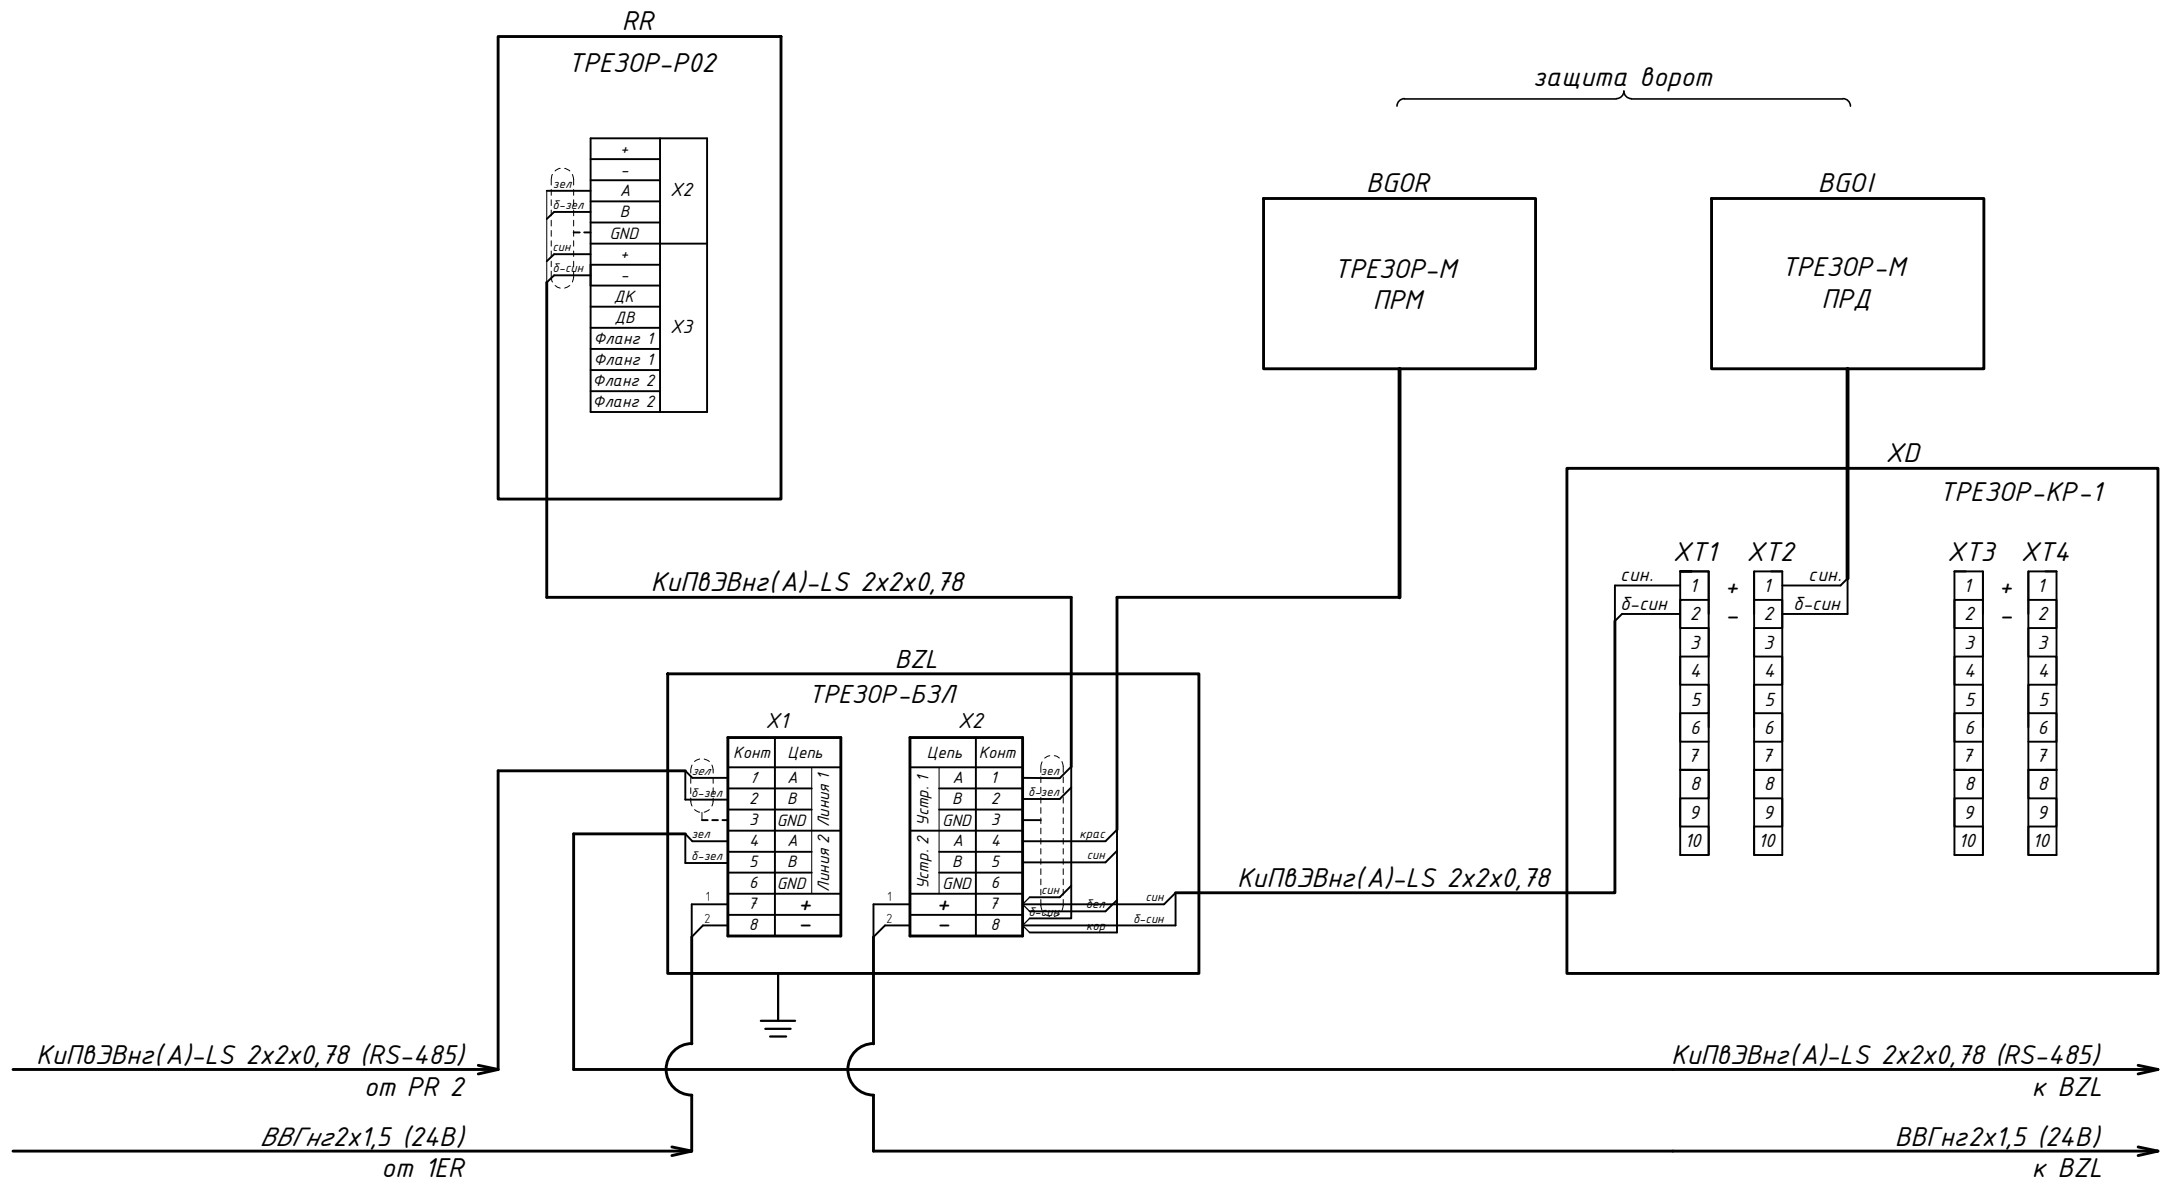

Примечание:
- экран линии интерфейса RS-485 между ТРЕЗОР-БЗЛ заземляется с одной стороны

Изм.	Кол.уч.	Лист	№ док.	Подпись	Дата	Система охранной сигнализации периметра	Стадия	Лист	Листов
Разраб.								5	12
Пров.									
Проект.						Схема подключения оборудования ТРЕЗОР №3	НПЦ "Трезор"		
Н.контр.									
ГИП									

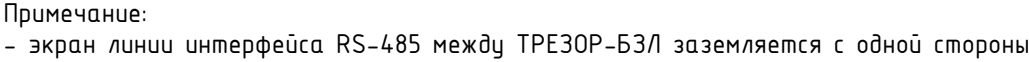


Формат А3

Согласовано

Инв. № подл.	Подп. и дата	Взам. инв. №

Поз. обозна- чение	Наименование
BZL	Блок защиты линии ТРЕЗОР-БЗЛ
XD	Коробка распределительная ТРЕЗОР КР-1
BGOR	Извещатель охранной линейной радиоволновой двухпозиционный ТРЕЗОР-М ПРМ
BGOI	Извещатель охранной линейной радиоволновой двухпозиционный ТРЕЗОР-М ПРД

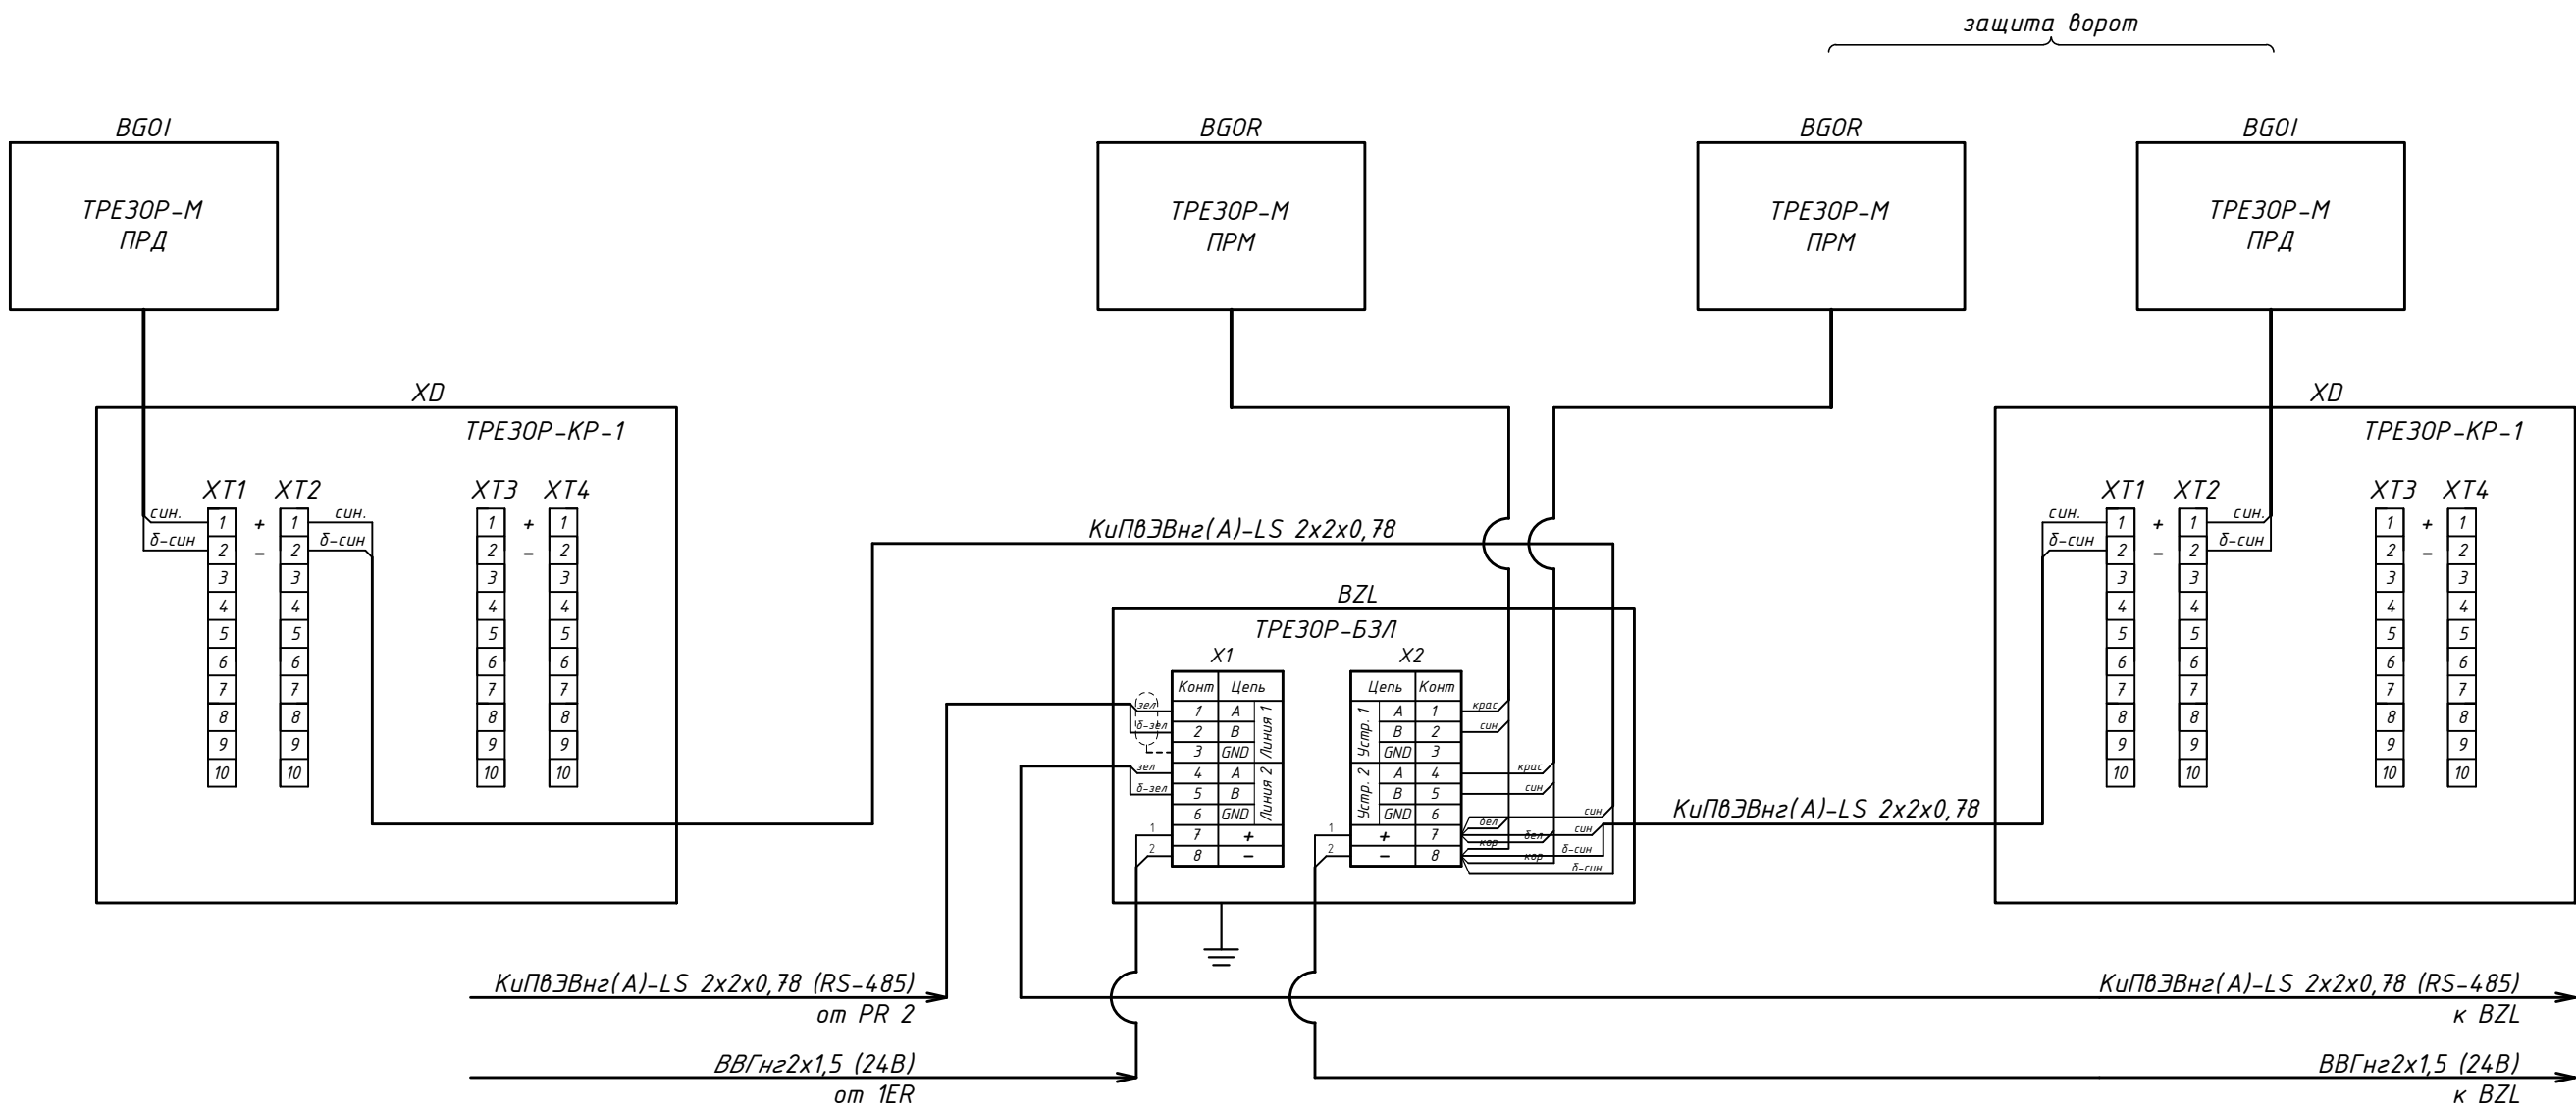


Примечание:
- экран линии интерфейса RS-485 между ТРЕЗОР-БЗЛ заземляется с одной стороны

Изм.	Кол.уч.	Лист	№ док.	Подпись	Дата	Система охранной сигнализации периметра	Стадия	Лист	Листов
Разраб.								7	12
Пров.									
Проект.									
Н.контр.						Схема подключения оборудования ТРЕЗОР №5			
ГИП									

Согласовано

Инв. № подл.	Подп. и дата	Взам. инв. №

Поз. обозна- чение	Наименование
BZL	Блок защиты линии ТРЕЗОР-БЗЛ
XD	Коробка распределительная ТРЕЗОР КР-1
BGOR	Извещатель охранной линейной радиоволновой двухпозиционный ТРЕЗОР-М ПРМ
BGOI	Извещатель охранной линейной радиоволновой двухпозиционный ТРЕЗОР-М ПРД
SG	Блок линейный ТРЕЗОР-БЛ

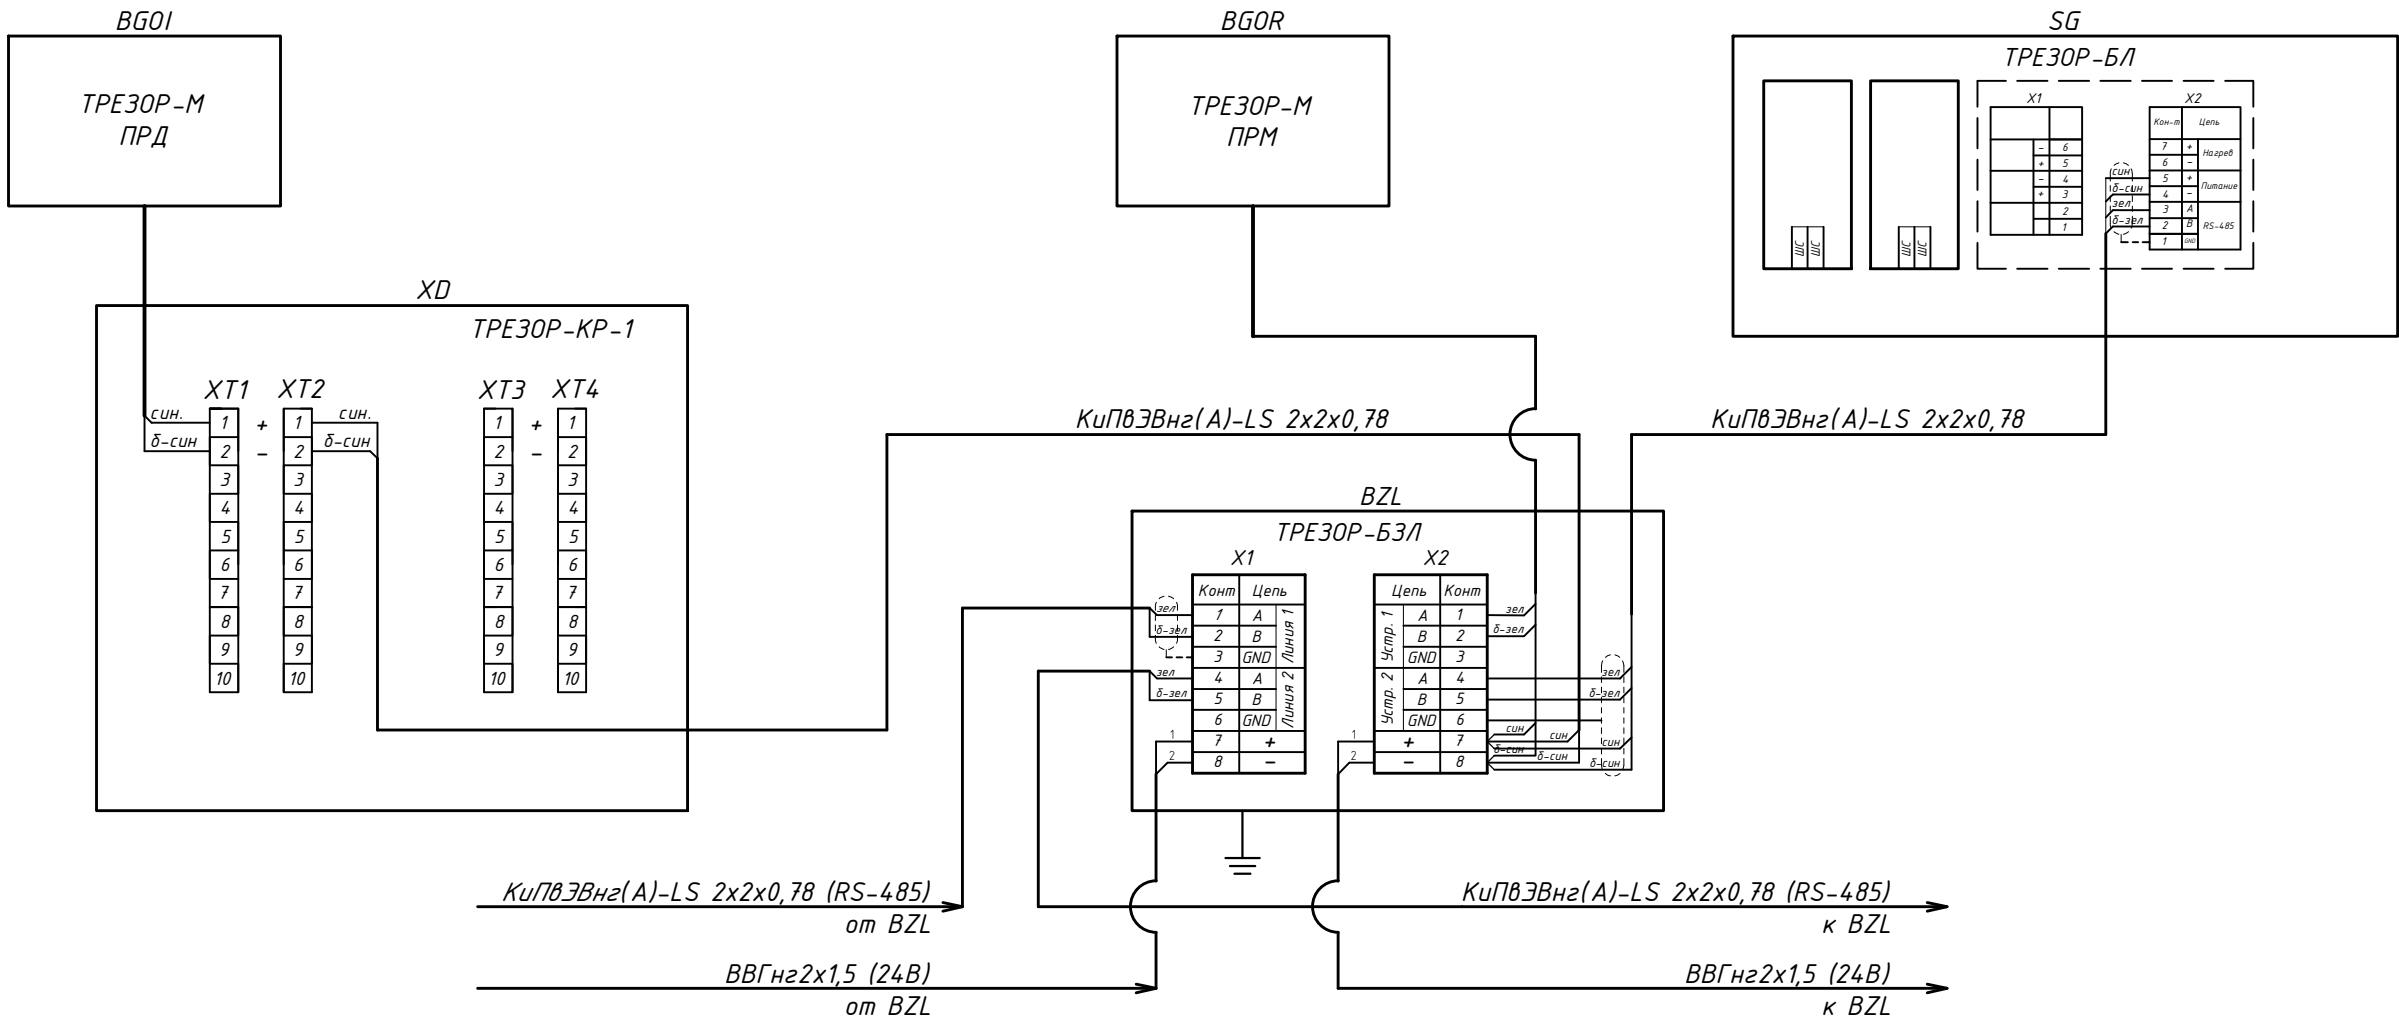


Примечание:
- экран линии интерфейса RS-485 между ТРЕЗОР-БЗЛ заземляется с одной стороны

Изм.	Кол.уч.	Лист	№ док.	Подпись	Дата				
Разраб.						Система охранной сигнализации периметра	Стадия	Лист	Листов
Пров.								8	12
Проект.									
Н.контр.						Схема подключения оборудования ТРЕЗОР №6	НПЦ "Трезор"		
ГИП									

Согласовано

Инв. № подл. Подп. и дата. Взам. инв. №

Условные обозначения	
Поз. обозначение	Наименование
1ХК	Шкаф участковый ТРДУ.425661.005 (ШУ1)
KV	Кнопка несанкционированного вскрытия КВ
PI	Повторитель RS-422/485
X	Блок клеммный
SB	Кнопка тревожной сигнализации SB-7
2ER	Блок питания ТРЕЗОР-БП 24-0,5/12-1,0

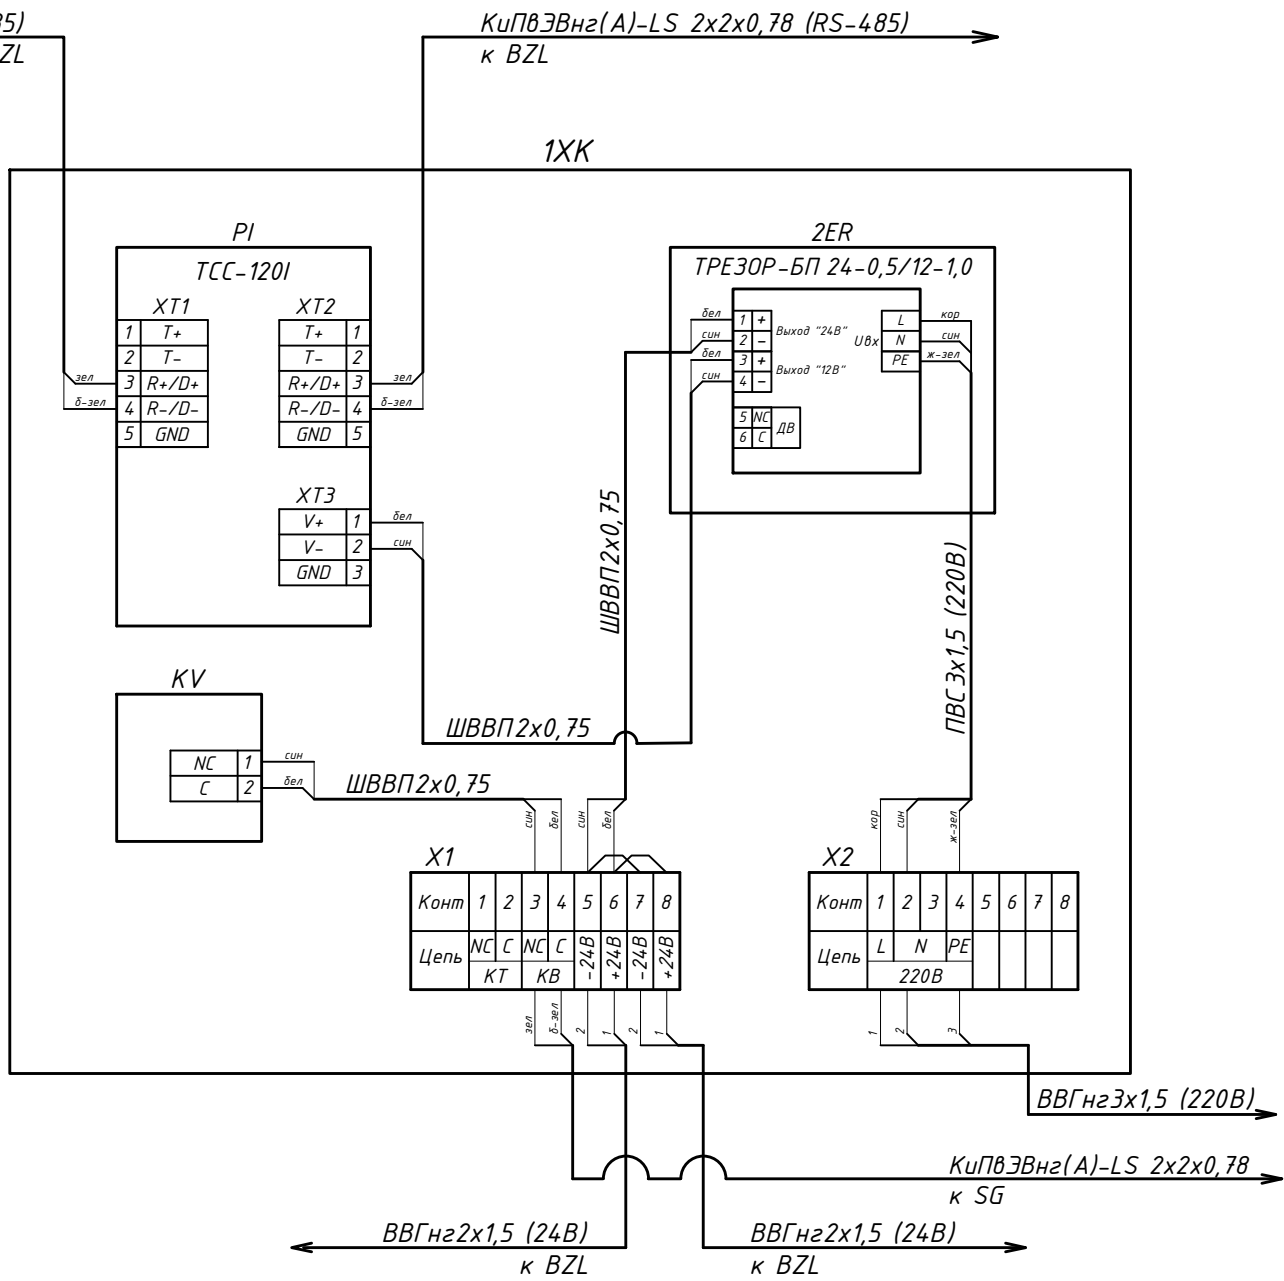


Изм.	Кол.уч.	Лист	№ док.	Подпись	Дата			
Разраб.						Шкаф участковый 1ХК (ШУ1)	Стадия	Лист
Пров.								9
Проект.								12
Н.контр.						Схема подключения (базовая комплектация)	НПЦ "Трезор"	
ГИП								

Согласовано

Инв. № подл. Подп. и дата. Взам. инв. №

Условные обозначения		
Поз. обозначение	Наименование	Примечание
1XK	Шкаф участковый ТРДУ.425661.005 (ШУ1)	
BZL	Блок защиты линии ТРЕ30Р-БЗЛ	Поставляется опционально
KV	Кнопка несанкционированного вскрытия КВ	
BIG	Оповещатель комбинированный БИЯ-С мод. 1/12	Поставляется опционально
PI	Повторитель RS-422/485	
X	Блок клеммный	
SG	Блок линейный ТРЕ30Р-БЛ	Поставляется опционально
SB	Кнопка тревожной сигнализации SB-7	Поставляется опционально
2ER	Блок питания ТРЕ30Р-БП 24-0,5/12-1,0	

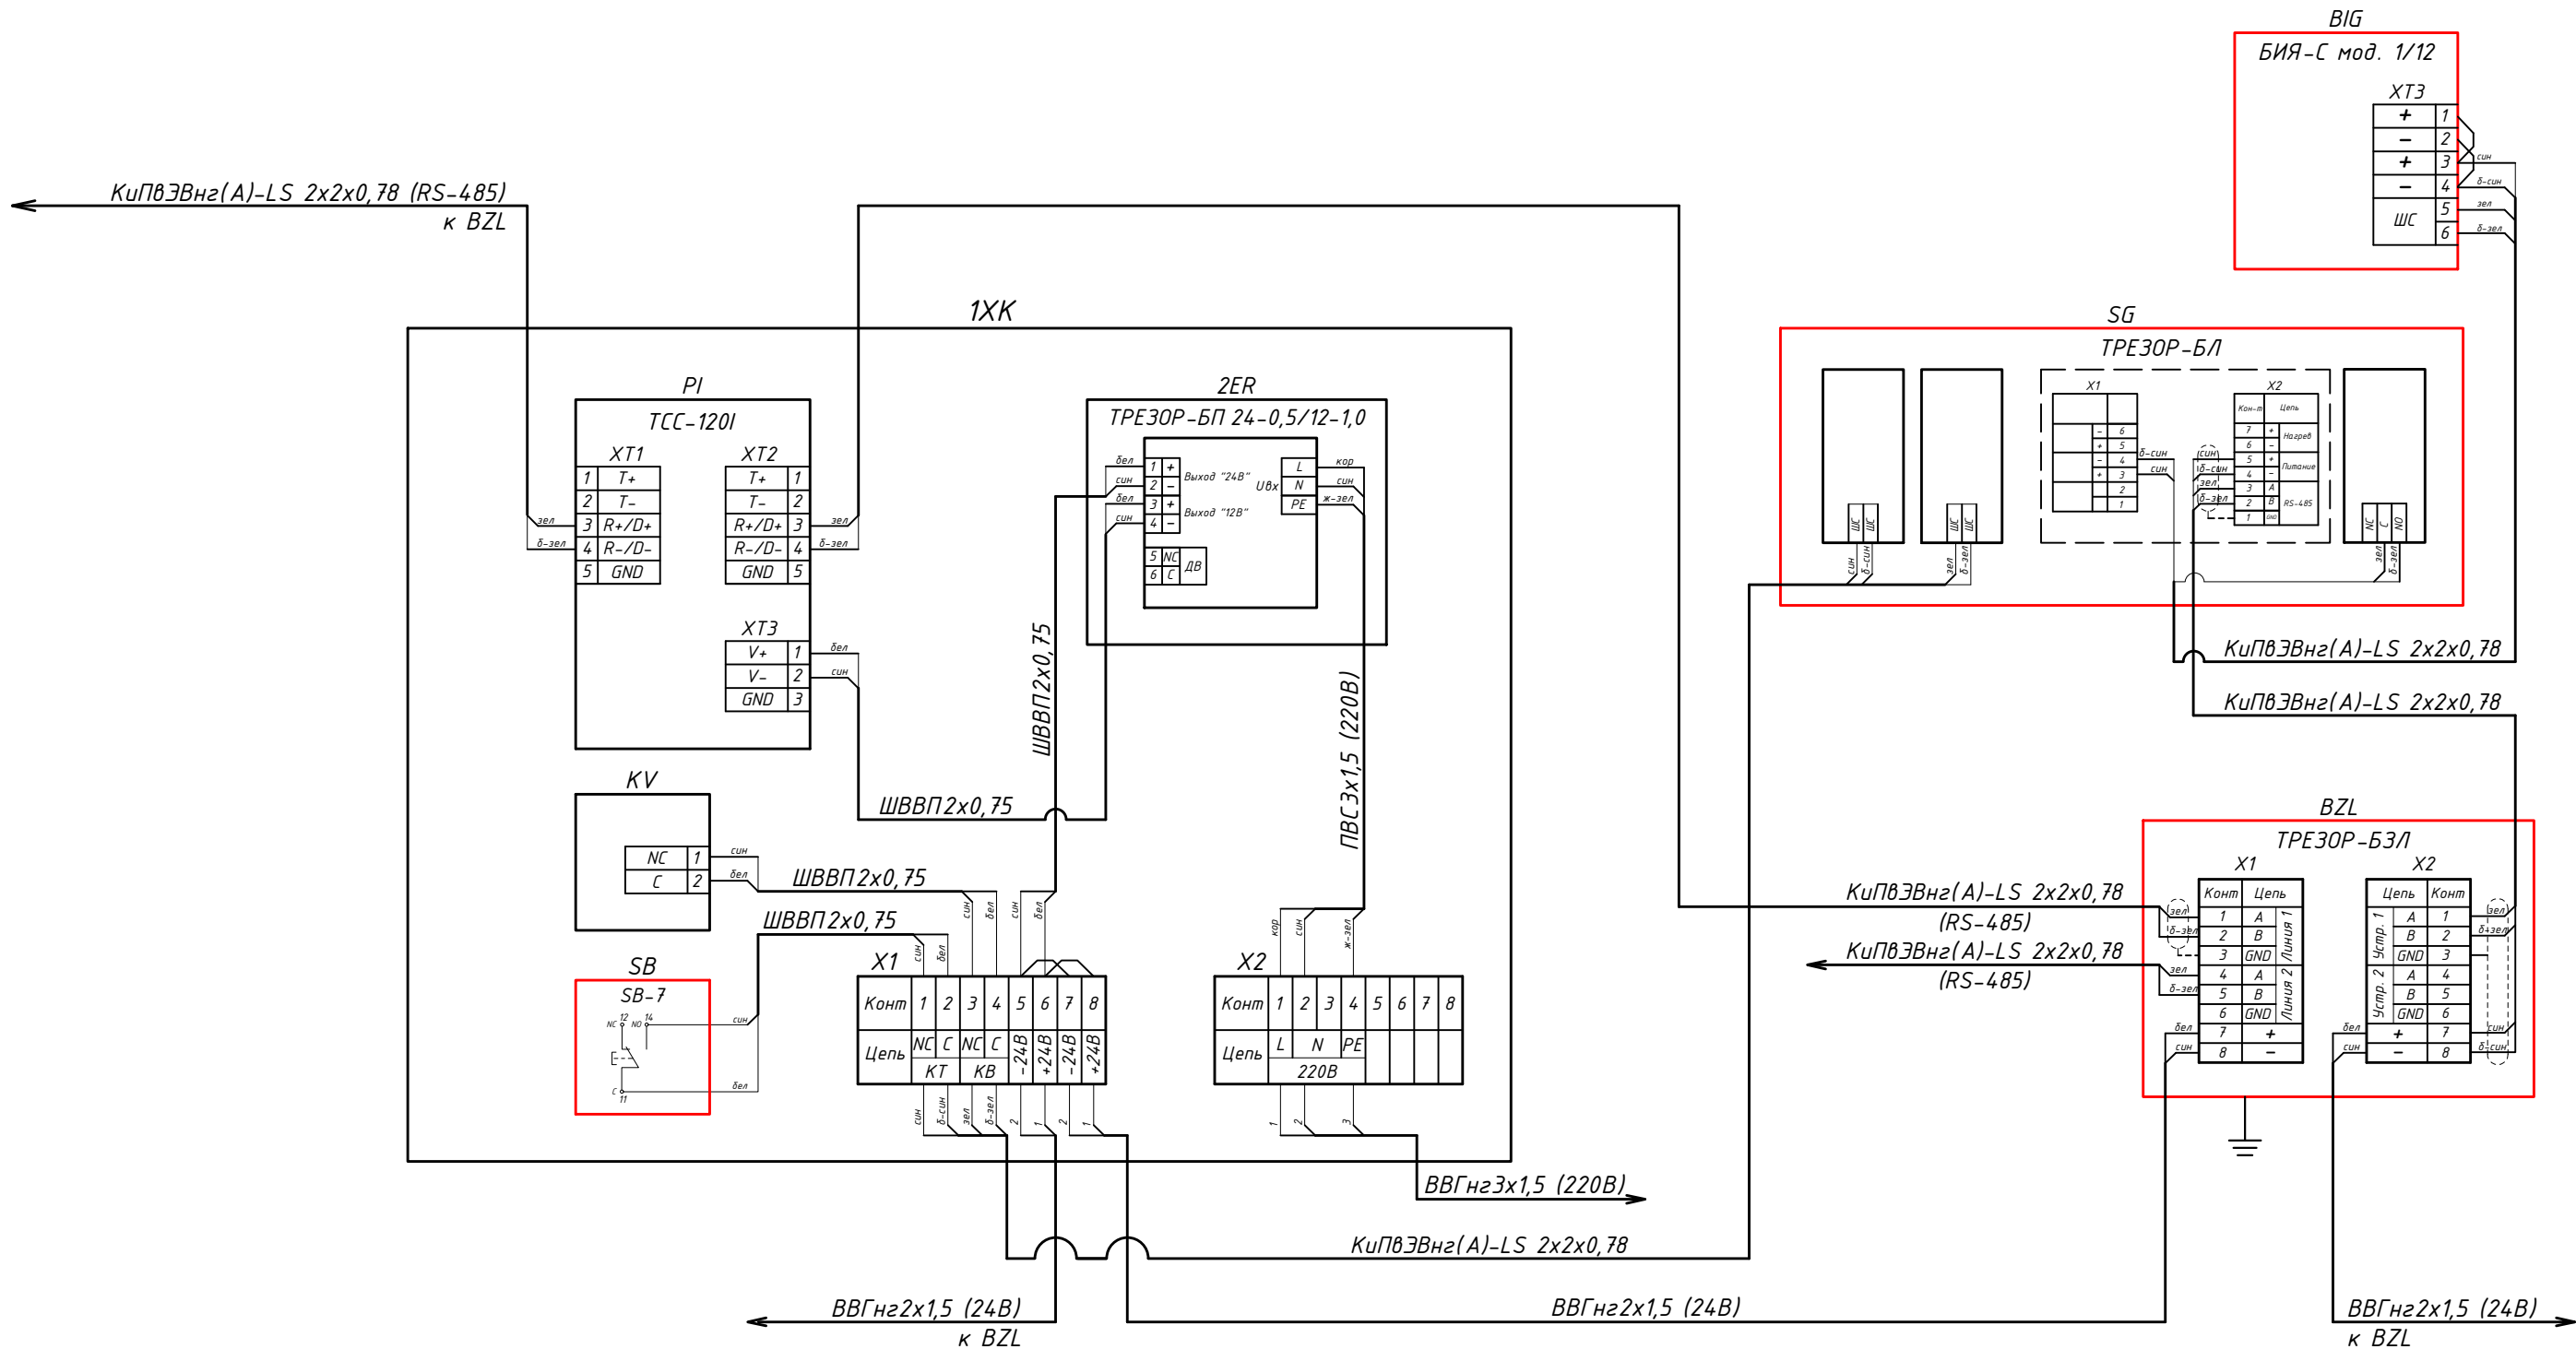


Изм.	Кол.уч.	Лист	№ док.	Подпись	Дата				
Разраб.						Шкаф участковый 1XK (ШУ1)	Стадия	Лист	Листов
Пров.								10	12
Проект.									
						Схема подключения (полная комплектация)	НПЦ "Трезор"		
Н.контр.									
ГИП									

Согласовано

Инв. № подл. Подп. и дата. Взам. инв. №

Условные обозначения	
Поз. обозначение	Наименование
2ХК	Шкаф участковый ТРДУ.425665.001 (ШУ2)
PR	2-портовый преобразователь RS422/485 в Ethernet
ХОВ	Бокс оптический настенный на 8 портов
МК	Медиаконвертер Ethernet 10/100BaseTX в 100BaseFX
SB	Кнопка тревожной сигнализации SB-7
KV	Кнопка несанкционированного вскрытия КВ
X	Блок клеммный
2ER	Блок питания ТРЕЗОР-БП 24-0,5/12-1,0

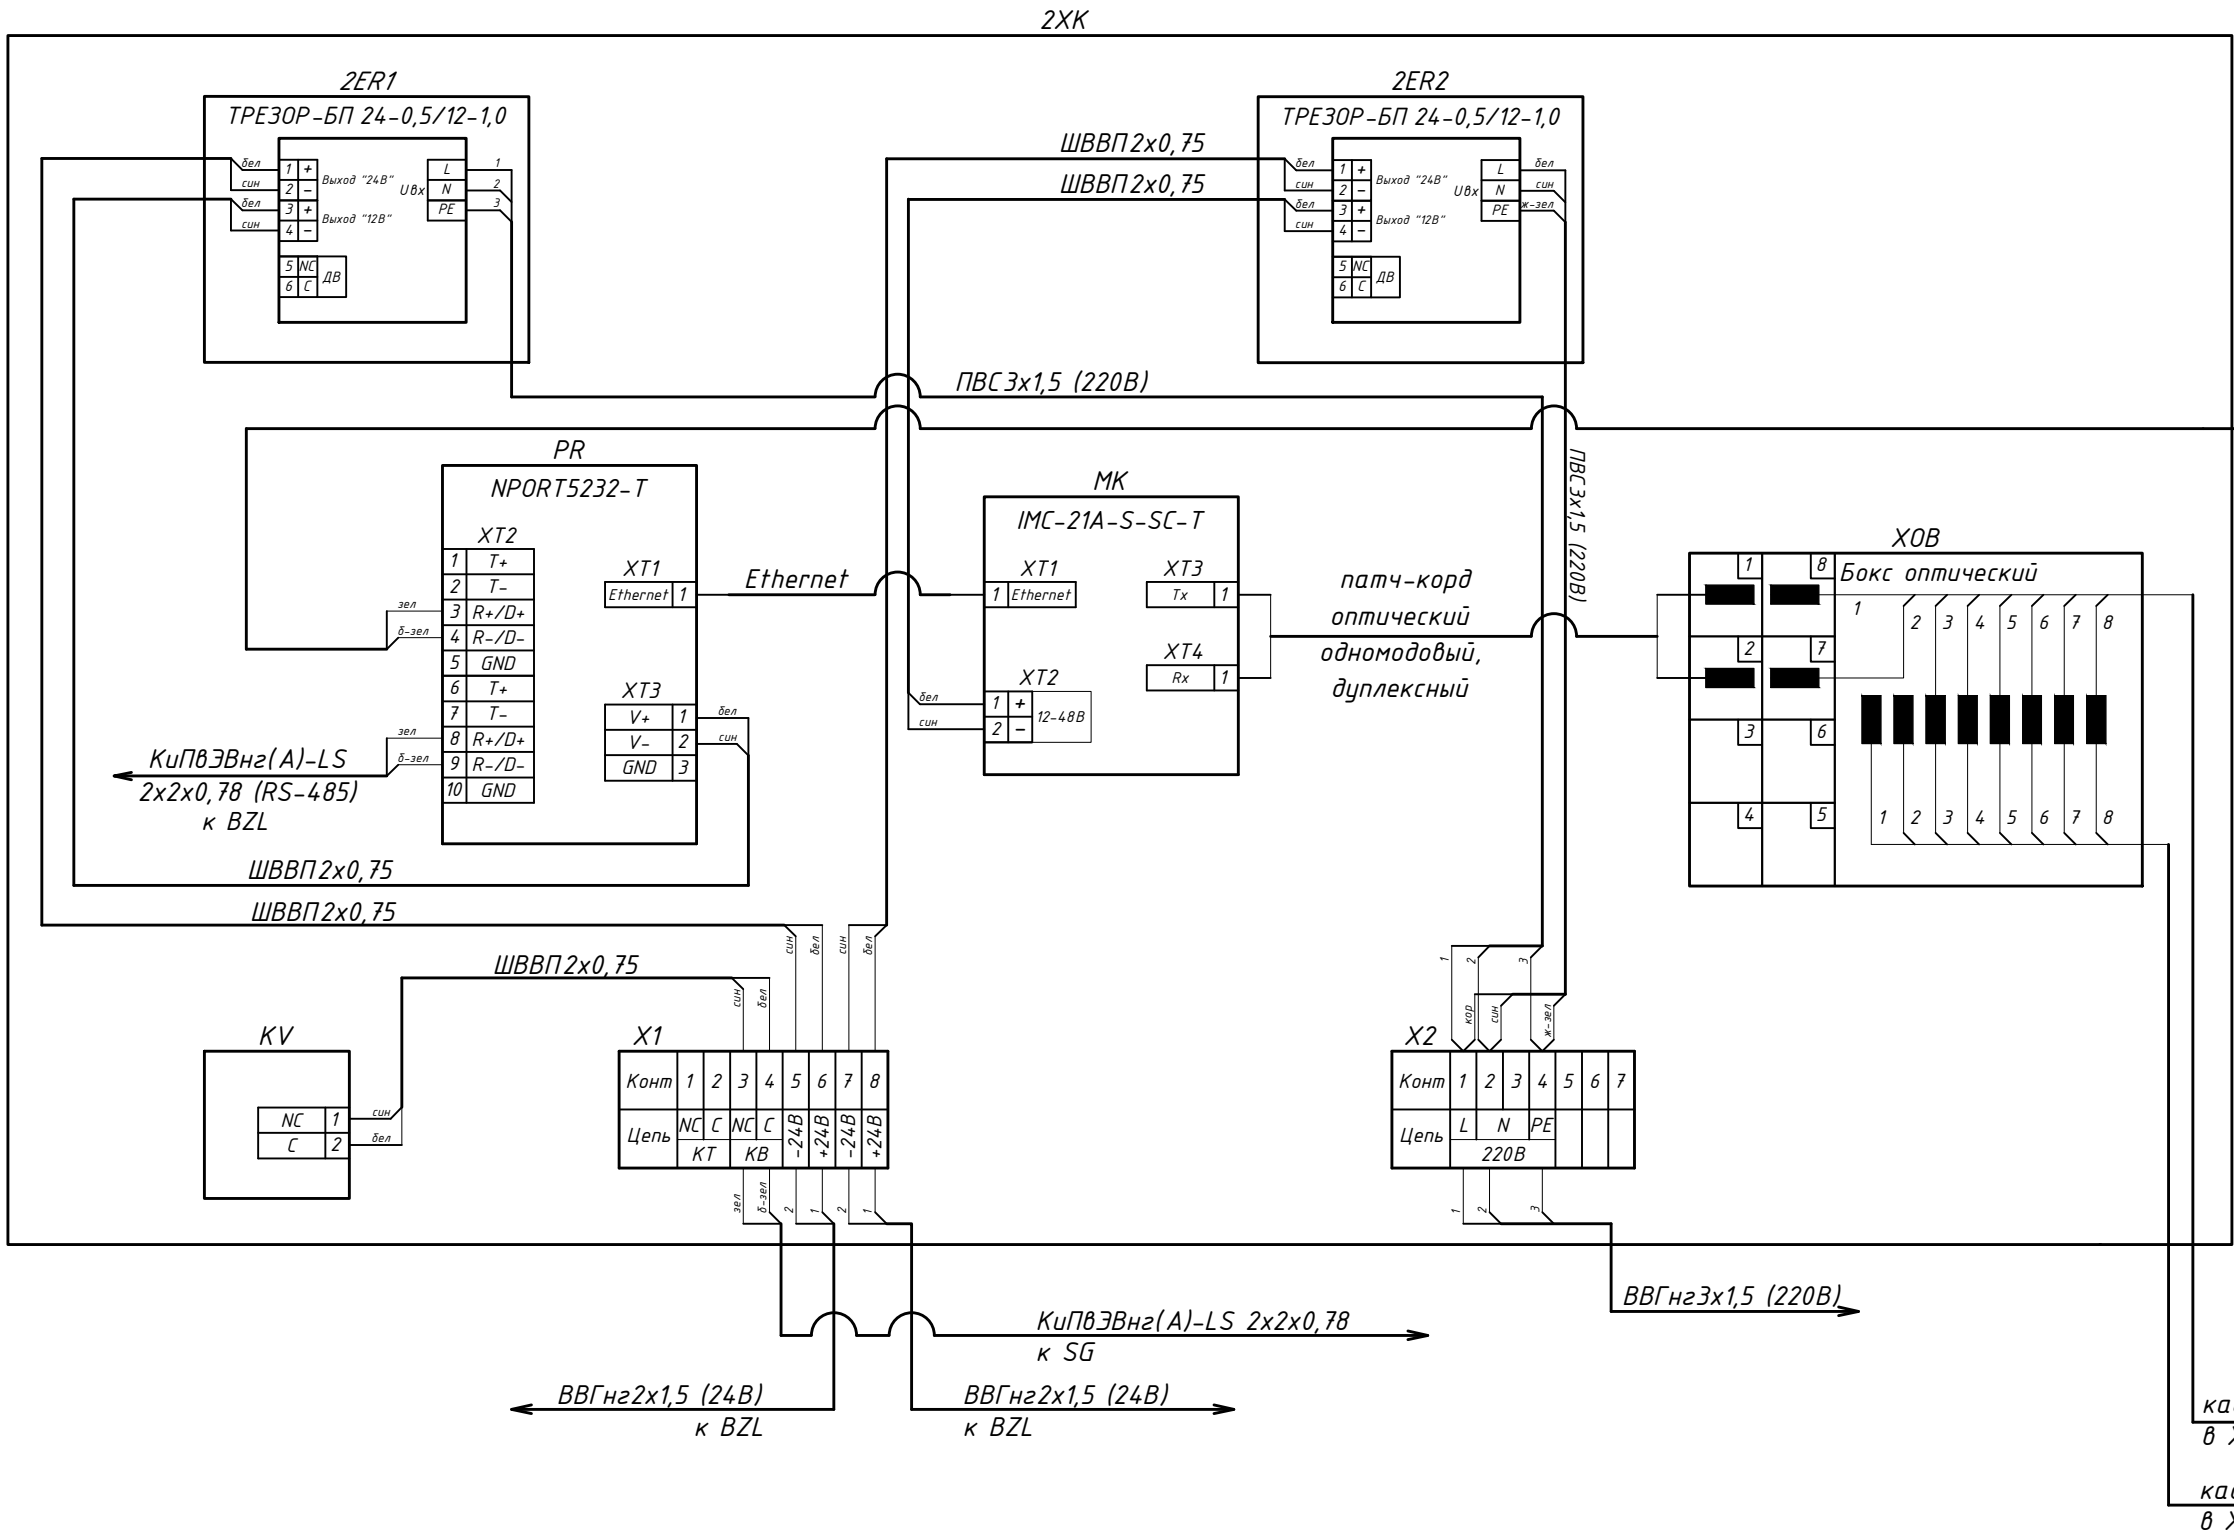

Изм.	Кол.уч.	Лист	№ док.	Подпись	Дата			
Разраб.						Шкаф участковый 2ХК (ШУ2)	Стадия	Лист
Пров.								11
Проект.								12
Н.контр.						Схема подключения (базовая комплектация)	НПЦ "Трезор"	
ГИП								

Согласовано

Инд. № подл. Подп. и дата Взам. инв. №

Поз. обозначение	Условные обозначения	Примечание
2ХК	Шкаф участковый ТРДУ.425665.001 (ШУ2)	
BZL	Блок защиты линии ТРЕ3ОР-БЗЛ	Поставляется опционально
SG	Блок линейный ТРЕ3ОР-БЛ	Поставляется опционально
PR	2-портовый преобразователь RS422/485 в Ethernet	
ХОВ	Бокс оптический настенный на 8 портов	
МК	Медиаконвертер Ethernet 10/100BaseTX в 100BaseFX	
SB	Кнопка тревожной сигнализации SB-7	Поставляется опционально
KV	Кнопка несанкционированного вскрытия KB	
X	Блок клеммный	
BIG	Оповещатель комбинированный БИЯ-С мод. 1/12	Поставляется опционально
2ER	Блок питания ТРЕ3ОР-БП 24-0,5/12-1,0	

Изм.	Кол.уч.	Лист	№ док.	Подпись	Дата				
Разраб.						Шкаф участковый 2ХК (ШУ2)	Стадия	Лист	Листов
Пров.								12	12
Проект.									
Н.контр.						Схема подключения (полная комплектация)	НПЦ "Трезор"		
ГИП									